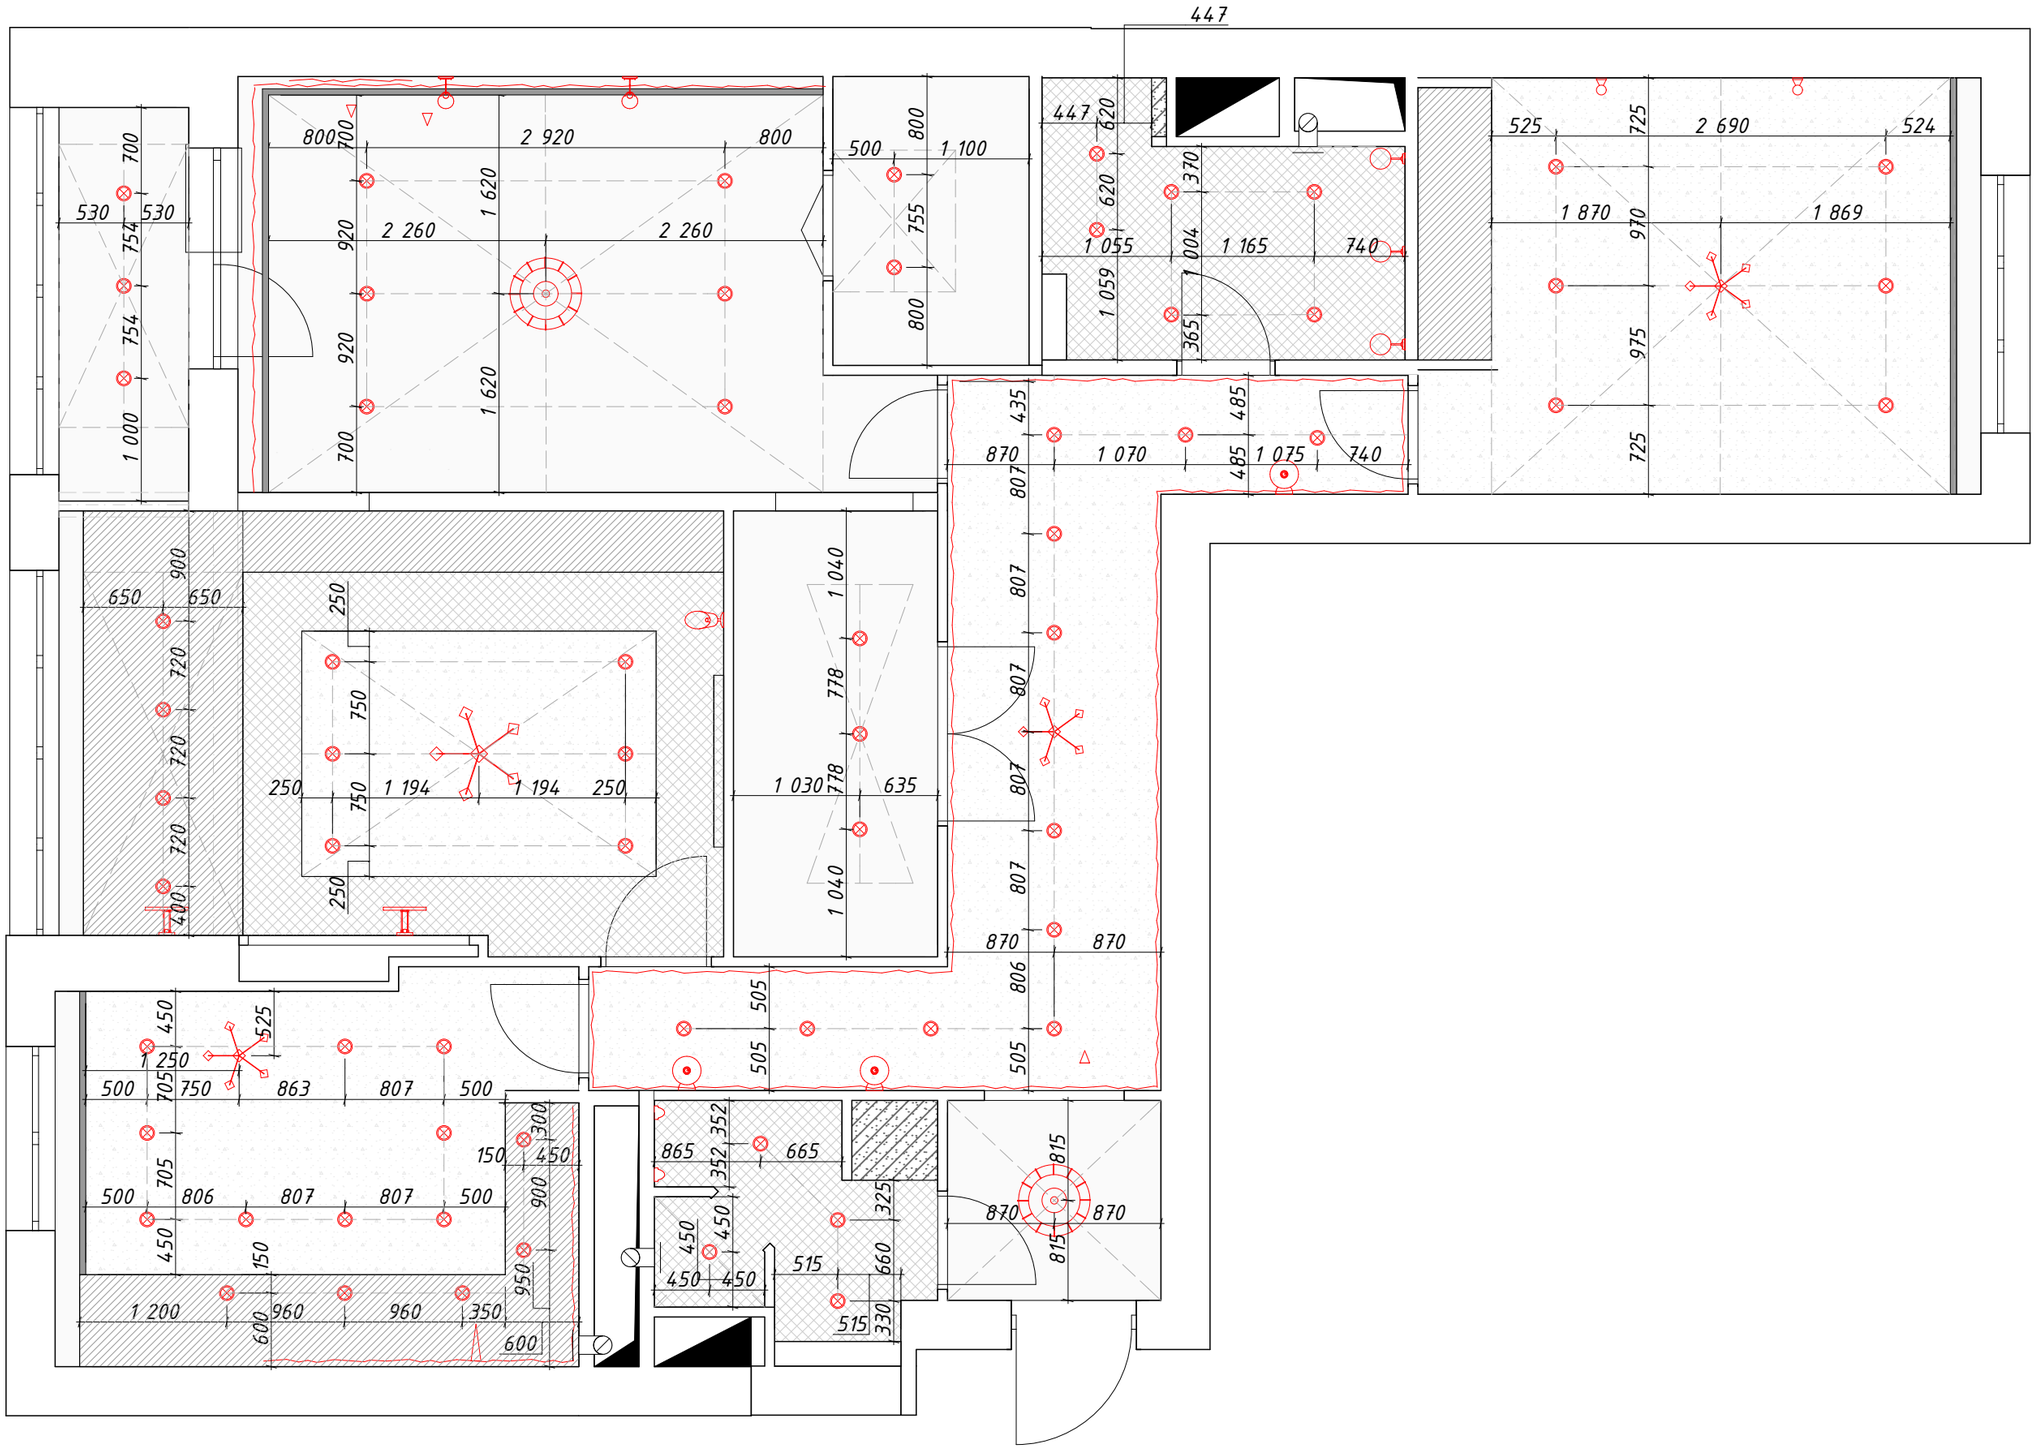

№	Наименование	Площадь
01	Прихожая	2,84
02	Холл	15,06
03	Кухня	13,36
04	Гостиная	19,09
05	Детская	17,67
06	Гардеробная	3,77
07	Детская	15,58
08	Ванная	5,72
09	Гардеробная	6,05
10	Санузел	4,16
11	Балкон	3,40
		106,70 м²

Примечания:

1. Расположение электровыводов может редактироваться. Необходимо оставить запас провода от 1м.
2.Размеры даны без учета чистовой отделки.

ЖК "Лобачевский"
ул. Лобачевского 13к1, кв. 188

План привязки светильников и потолоков

Заказчик	Дата
Цой Е.В.	
Дизайнер Кукушкина Д.А	Дата 14.04.2018
Архитектор Кукушкина Д.А.	Дата 14.04.2018

Масштаб Чертежа

1:1, 1:50

Лист	Листов
15	43

MonDesign
HOME INTERIORS